


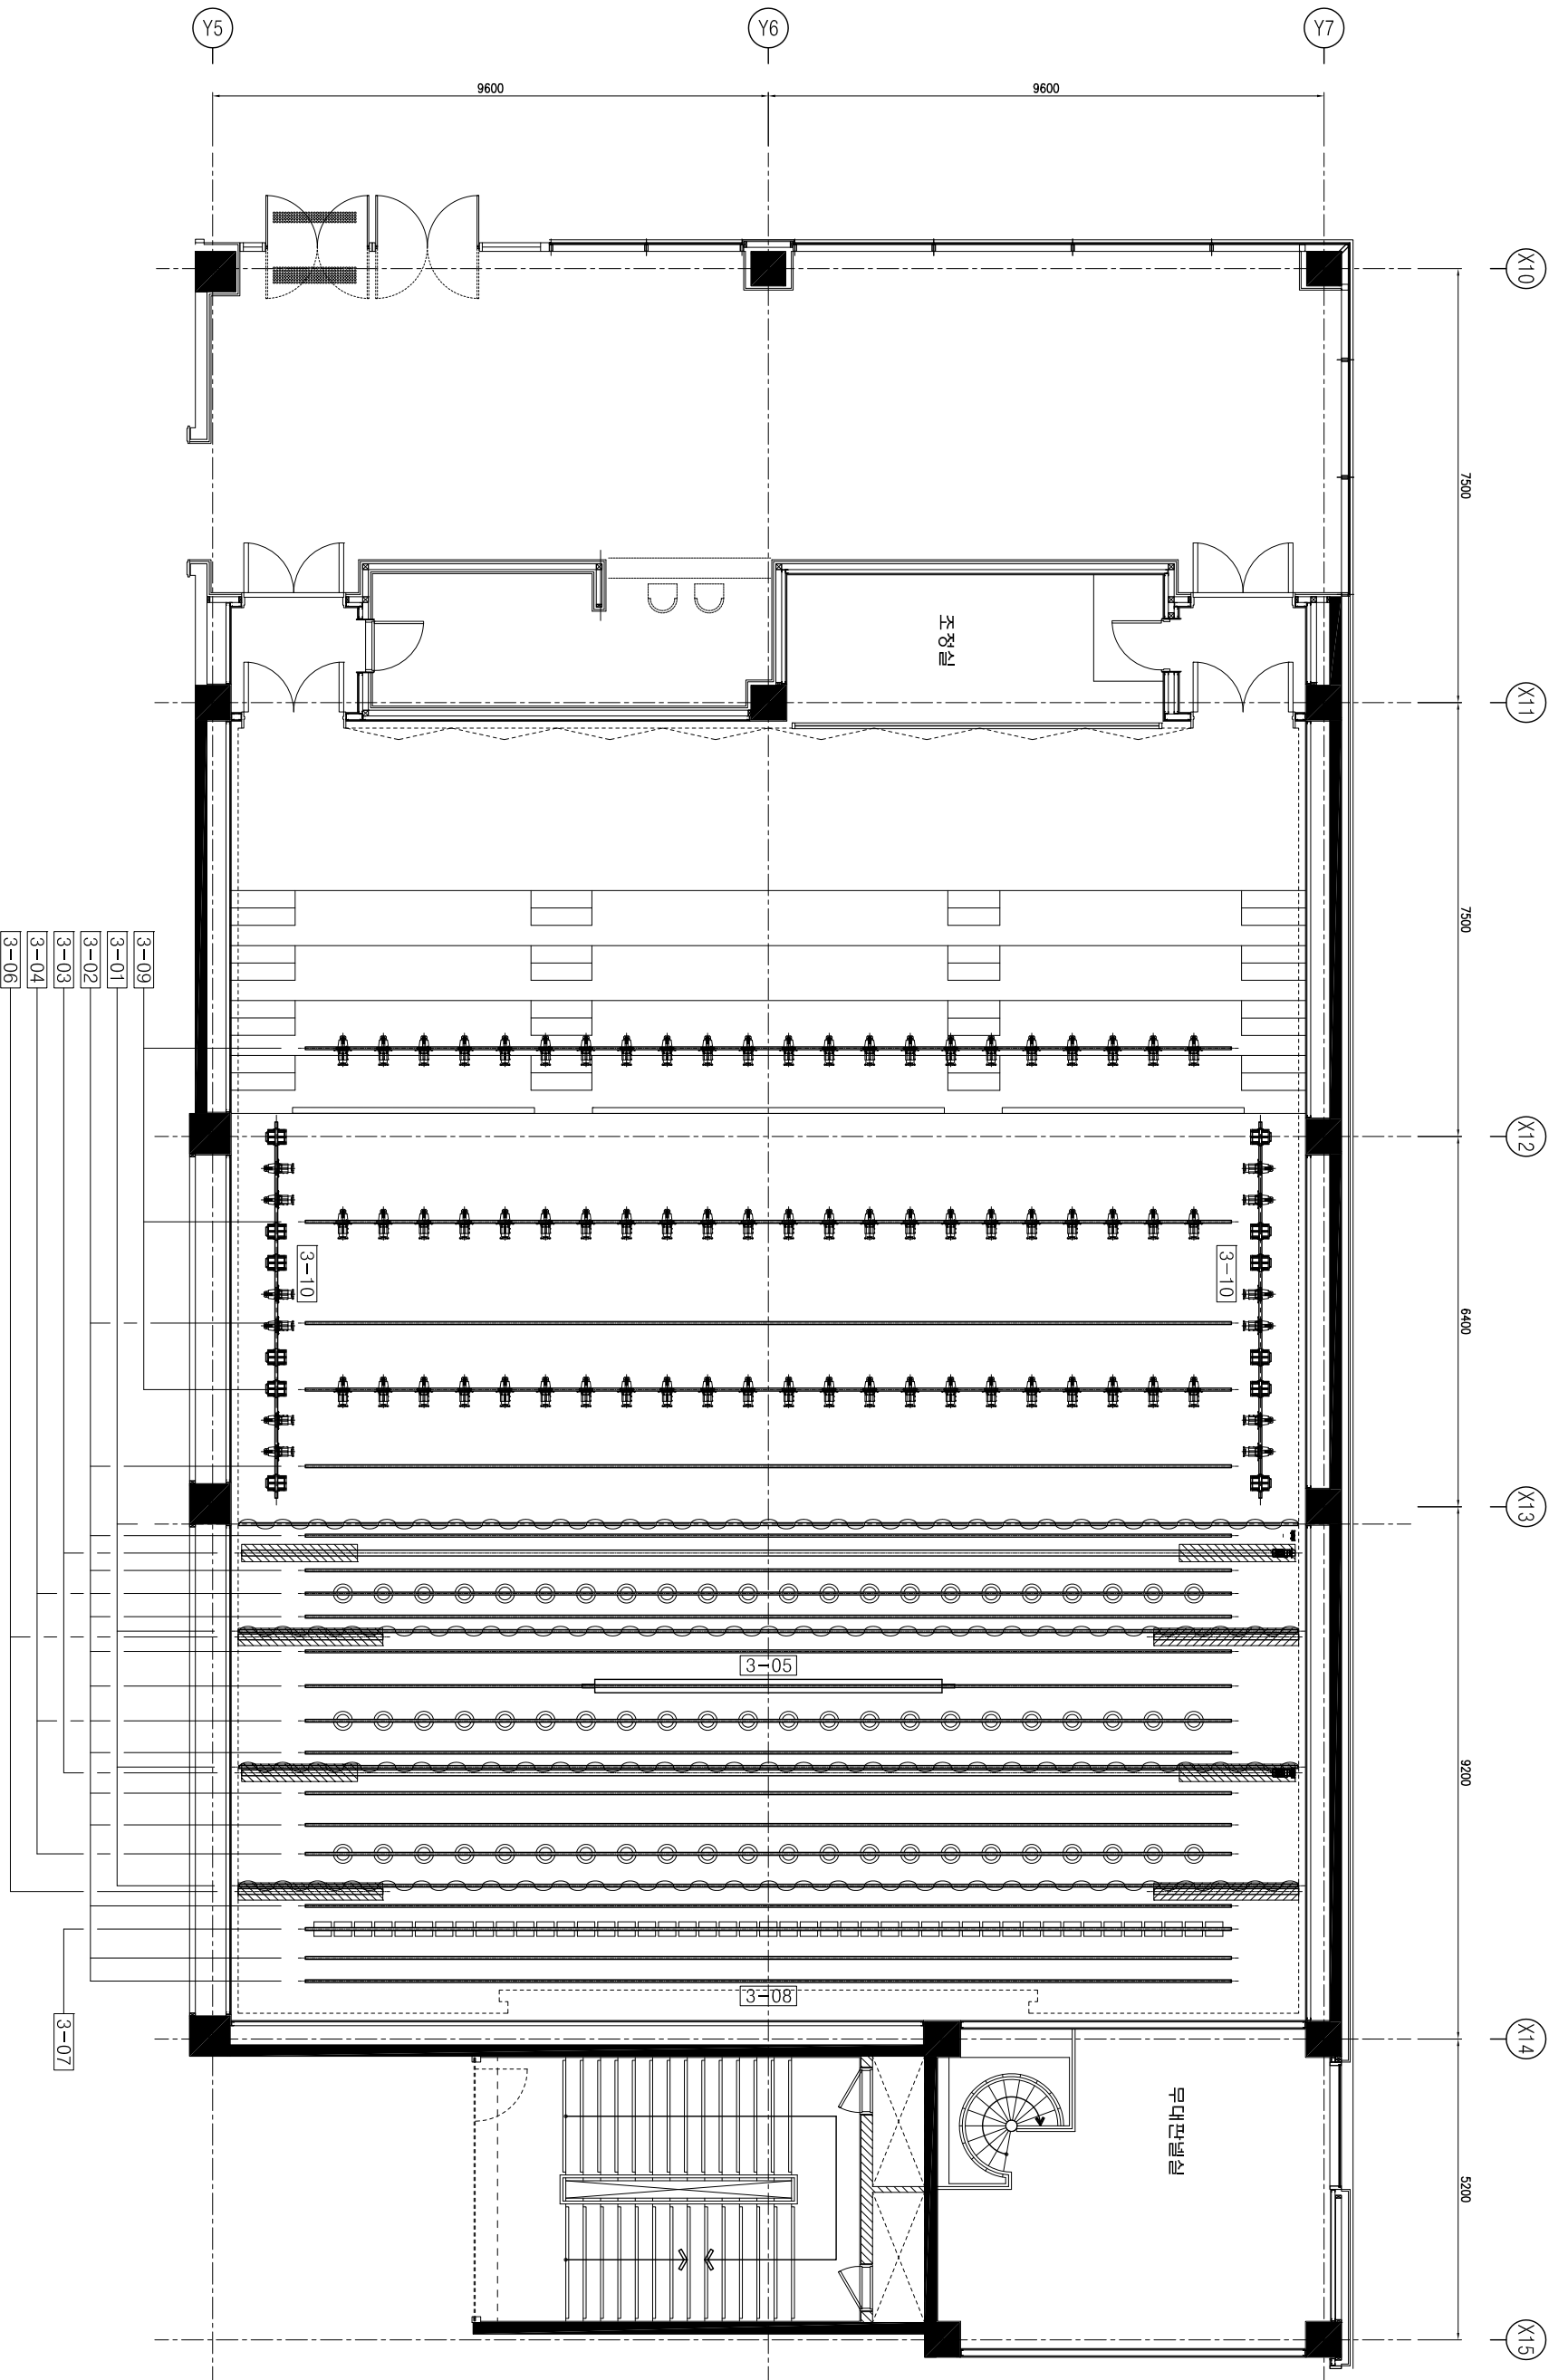

NOTE

KEY PLAN

ADD
Architecture Planning Interiors

(주)종합건축사사무소 에이디디

TEL: 02)3453-5671
FAX: 02)766-6793

APPROVED

승인

(주)한성종합기술단

건축사사무소

TEL: 054)841-6461
FAX: 054)841-6460

APPROVED

승인

CHECK

검토

DRAWING

설계

구조 심우구조

TEL: 02)2024-2340 FAX: 02)108-2460

기계 복원ENG

TEL: 02)108-2345 FAX: 02)108-2460

전기 나라기술단

TEL: 02)511-2041

도록 다산 ENG

TEL: 02)873-6005 FAX: 02)873-9056

조경 민조경

TEL: 02)3446-9247 FAX: 02)3446-9249

PROJECT TITLE

안동문화예술회관
건 립 공 사

DRAWING TITLE 도면명

상부 무대 평면도

SCALE 축척

A1 : 1/ 60
A3 : 1/ 120

DATE 날짜

2010.07.

DRAWING NO.

도면번호

SHEET NO.

시트번호

DA-S-003

NOTE

KEY PLAN

ADD
Architecture Planning Interiors

(주)종합건축사사무소 에이디디

TEL: 0213453-5671

FAX: 021766-6793

APPROVED

승인

(주)한성종합기술훈단
건축사사무소

TEL: 0541841-6461

FAX: 0541841-6460

APPROVED

승인

CHECK

검토

DRAWING

설계

구조 원우구조

TEL 0210204-2340 FAX 021108-2460

기계 옥원ENG

TEL 021018-2345 FAX 021108-2460

전기 나리기술단

TEL 021511-2041

토목 다산 ENG

TEL 021873-9005 FAX 021873-9056

조경 민조영

TEL 0213446-9247 FAX 0213446-9249

PROJECT TITLE

인동문화예술회관
건 립 공 사

DRAWING TITLE 도면명

무대 단면도

SCALE 축척

A1 : 1/ 60 DATE 날짜

A3 : 1/ 120 2010.07.

DRAWING NO. 도면번호

DA-S-002

SHEET NO.

합계면적

