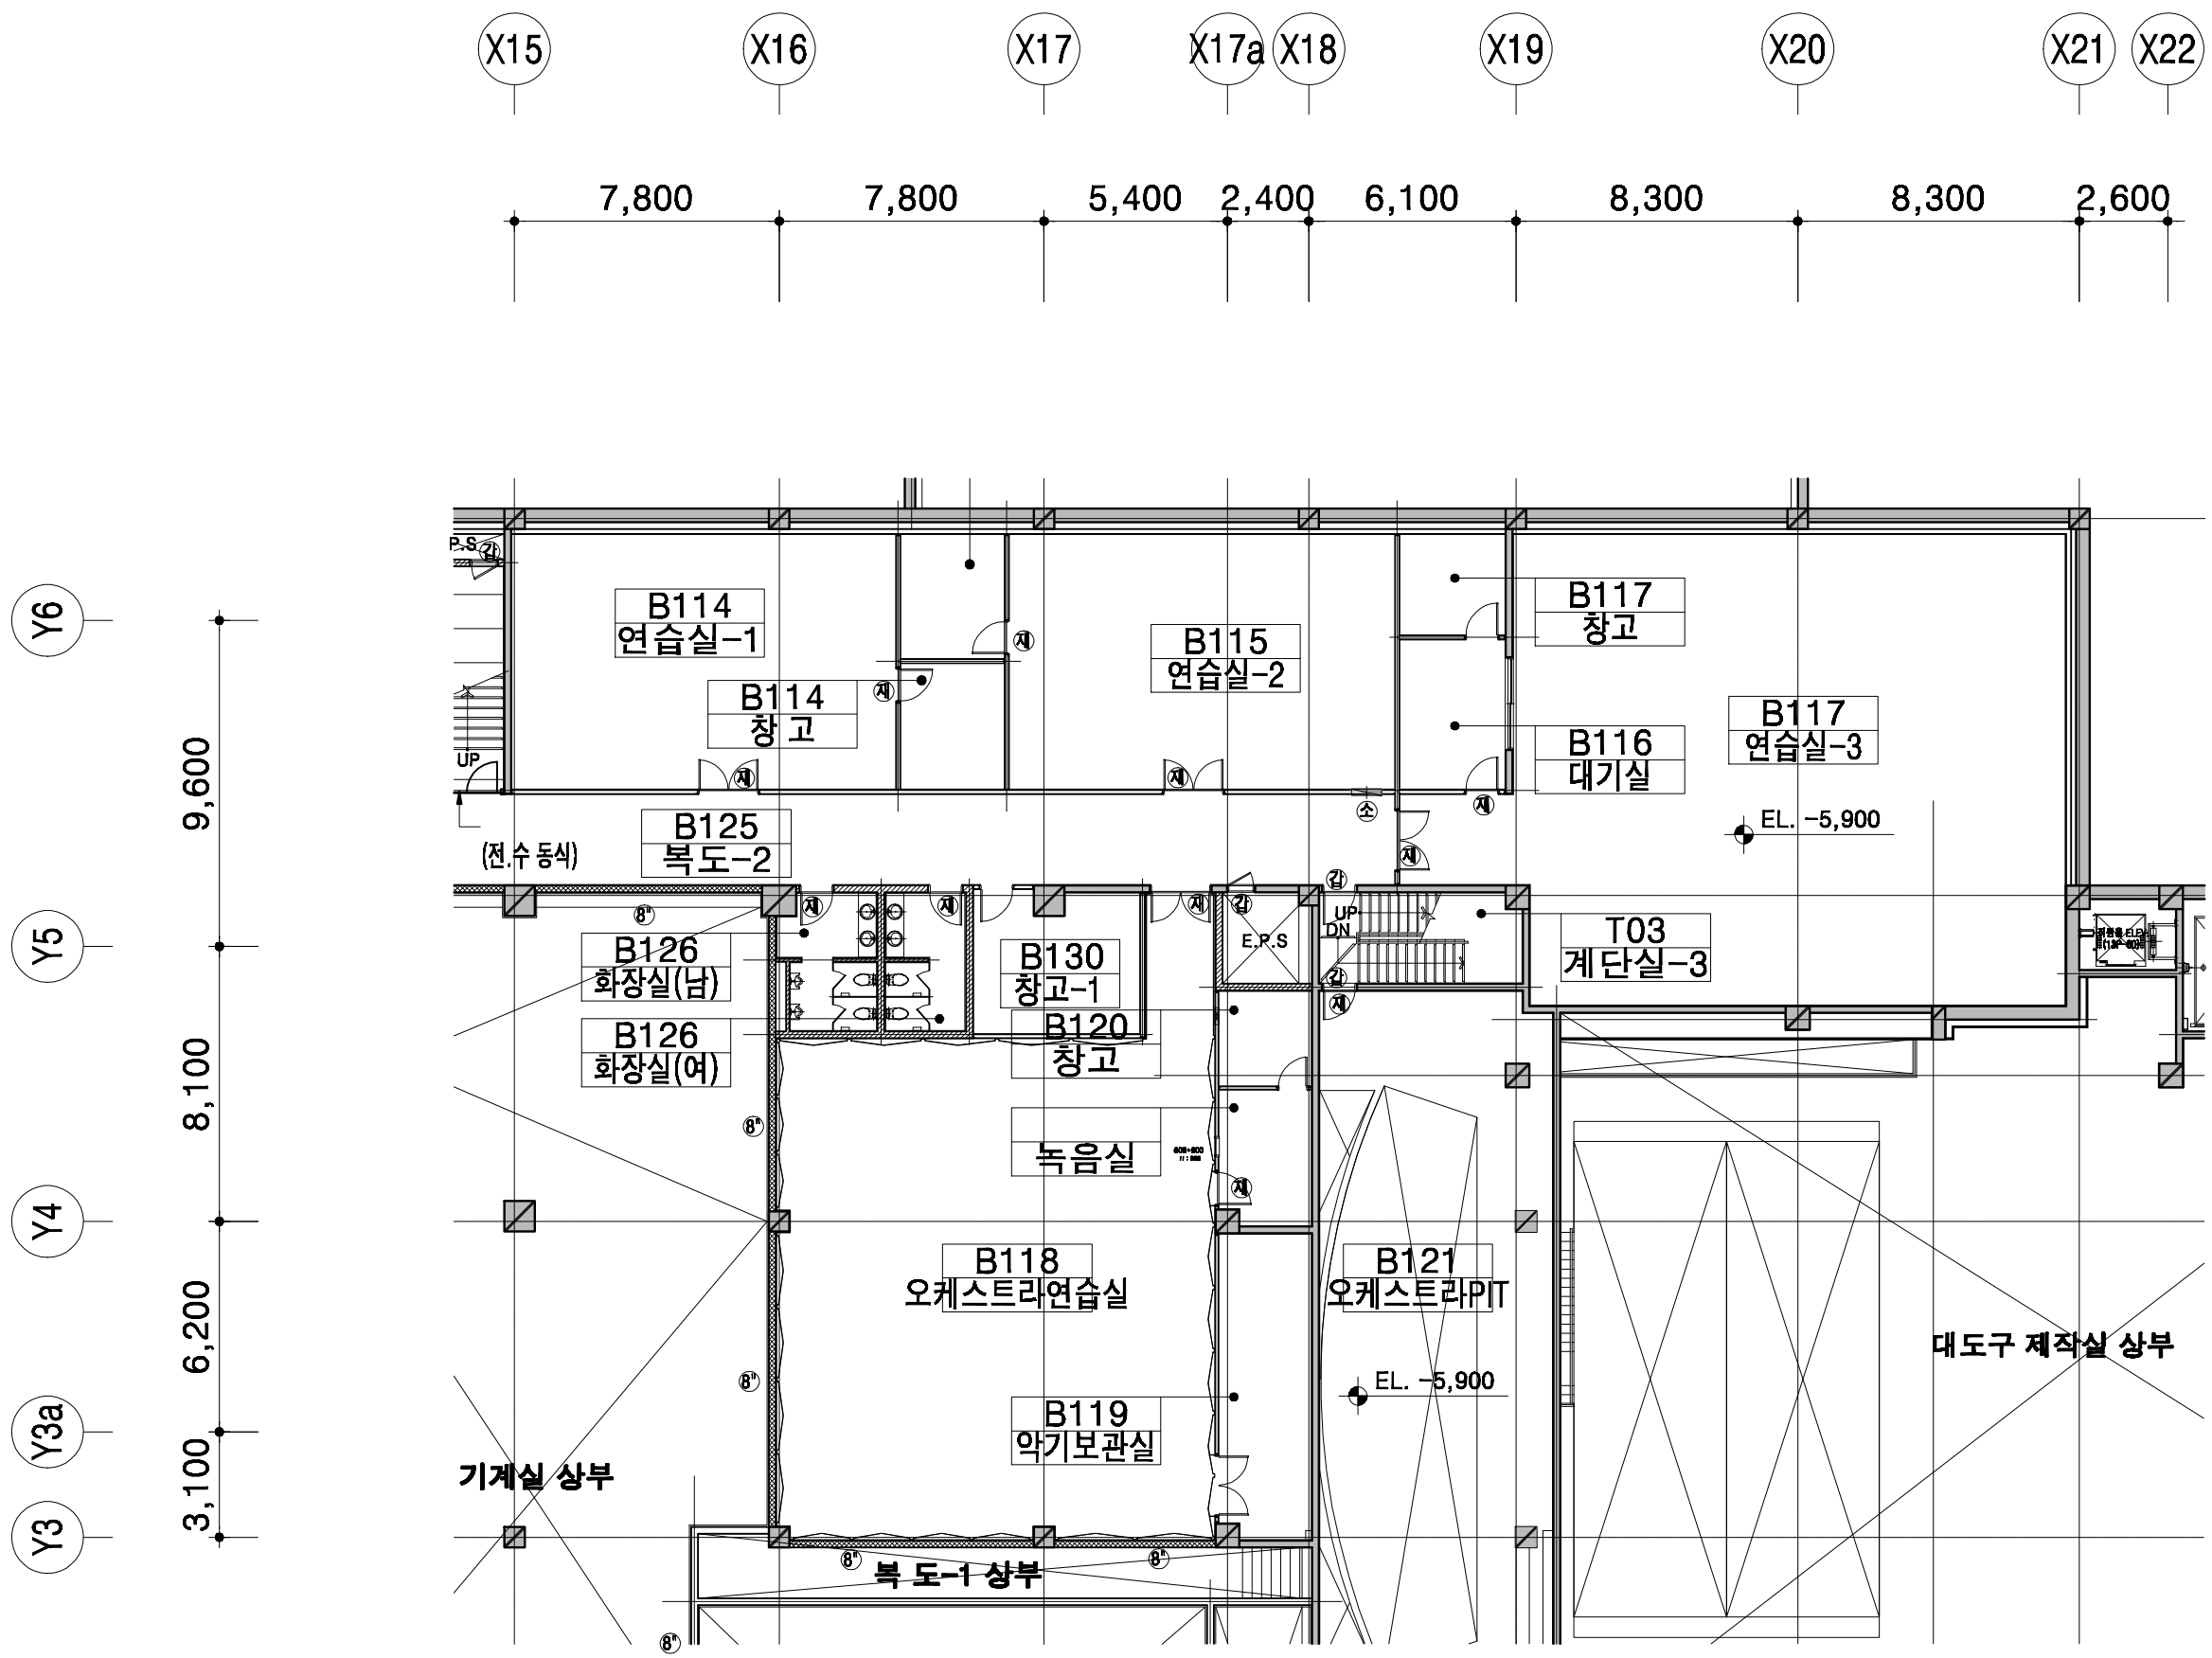

NOTE

KEY PLAN

ADD
Architecture Planning Interiors

(주)종합건축사사무소 에이디디
TEL: 02)3453-5671
FAX: 02)766-6793

APPROVED 승인

(주)한성종합기술단
건축사사무소
TEL: 054)841-6461
FAX: 054)841-6460

APPROVED 승인

check 검토

DRAWING 설계

구조 삼우구조
TEL. 0212024-2340 FAX 0222108-2460
기계 특원ENG
TEL. 0212108-2345 FAX 0222108-2460
전기 나라기술단
TEL. 023611-2041
토목 다산 ENG
TEL. 023673-6005 FAX 023673-9056
조경 민조경
TEL. 0233446-9247 FAX 0233446-9249

PROJECT TITLE
안동문화예술회관
건 립 공 사

DRAWING TITLE 도면명

SCALE 축 척
A1 : 1/
A3 : 1/

DATE 날 짜
2008. 04.

DRAWING NO.
도면번호

SHEET NO.
일련번호